


გენ-გეგმა  
მ. 1:500

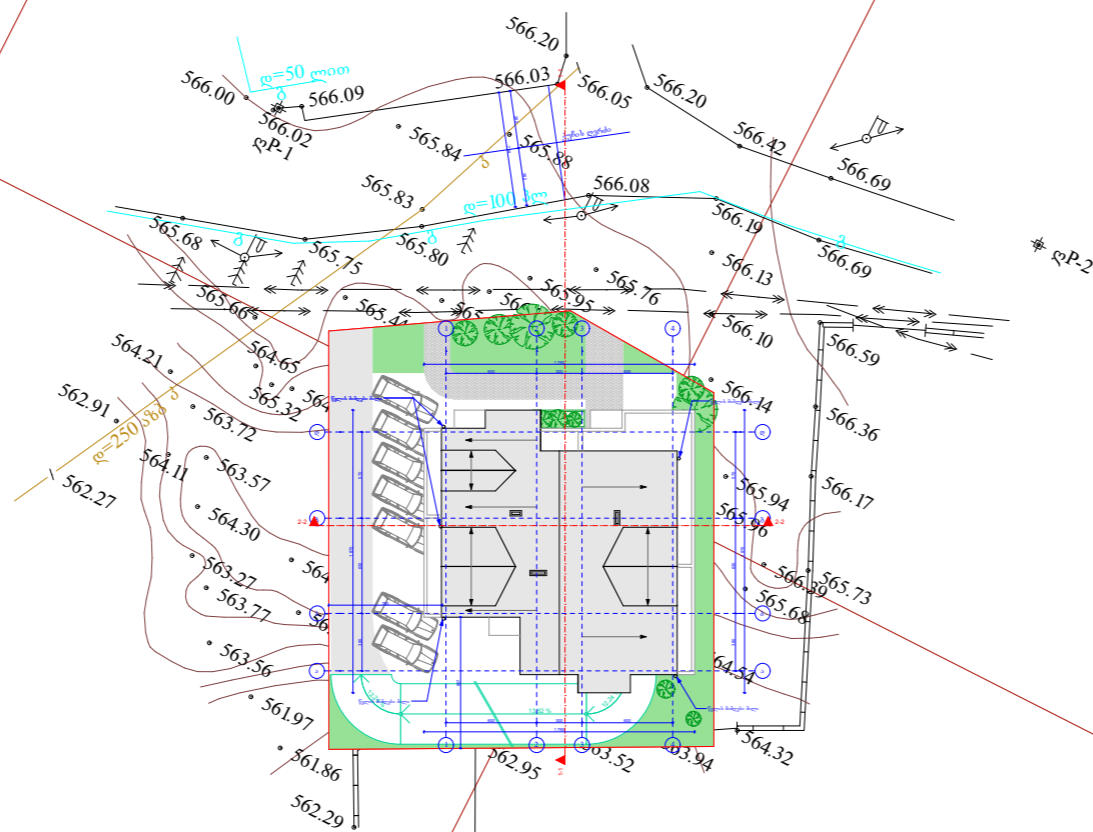

შენიშვნები

პროექტში ცვლილებები შეთანხმებული  
უნდა იქნეს ავტორებთან და შესაბამის  
საკალაქო სამსახურებთან

**შ.პ.ს.**  
**"ალფას ბიზნეს ჯგუფი"**

დამკვეთი: ზ. მელქაძე

ობიექტი: პროექტის შეთანხმება

მისამართი: ქ. თბილისი, დასახლება ვაზისუბანი,  
მიკრო/რაიონი III, კვარტალი II,  
ნაკვეთი 11/005-ის მიმდებარედ (ნაკვეთი 11/036)

არქიტექტურული ნაწილი

მასშტაბი: 1:500

დირექტორი: ზ. ჯანელიძე

არქიტექტორი: ნ. ქუფარაშვილი

ფურცელი: ფურცლები:

saqarTvelo  
q. Tbilis meria  
ssip Tbilis arqiteqturis samsaxuri


q. Tbilis, isani-samgoris r-ni, vazisubnis dasaxleba, III m/r, II kv.  
zviad melqaZis sakuTrebaSi arsebuli 700 kv.m. arasasoflo-sameurneო  
daniSnulebis miwis nakveTis

samsaxuris ufrosi


gegma

safuZveli: q. Tbilis mTavrobis #20-32-704. 10.112008 wlis dadgenileba

situaciuri sqema	maStabi: 1:2000
------------------	-----------------

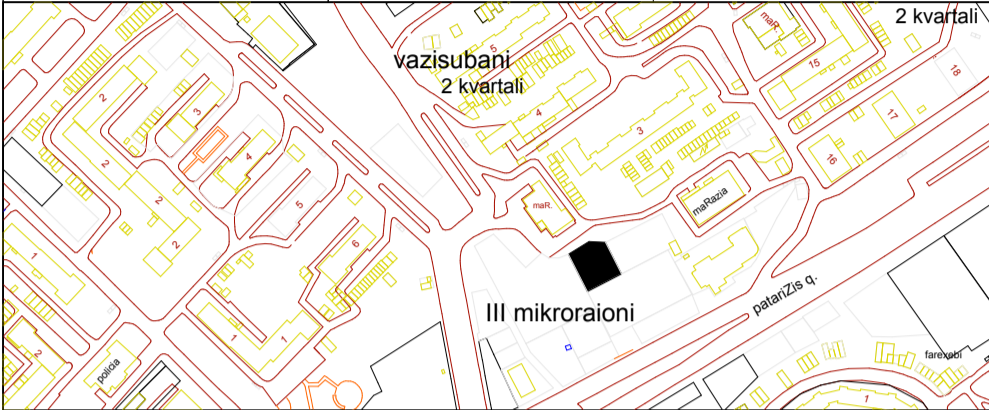

miwis nakveTis sazRvrebis momzadebis da sainvesticio ganyofileba	
ganyofilebis ufrosi	
mTavari specialisti	

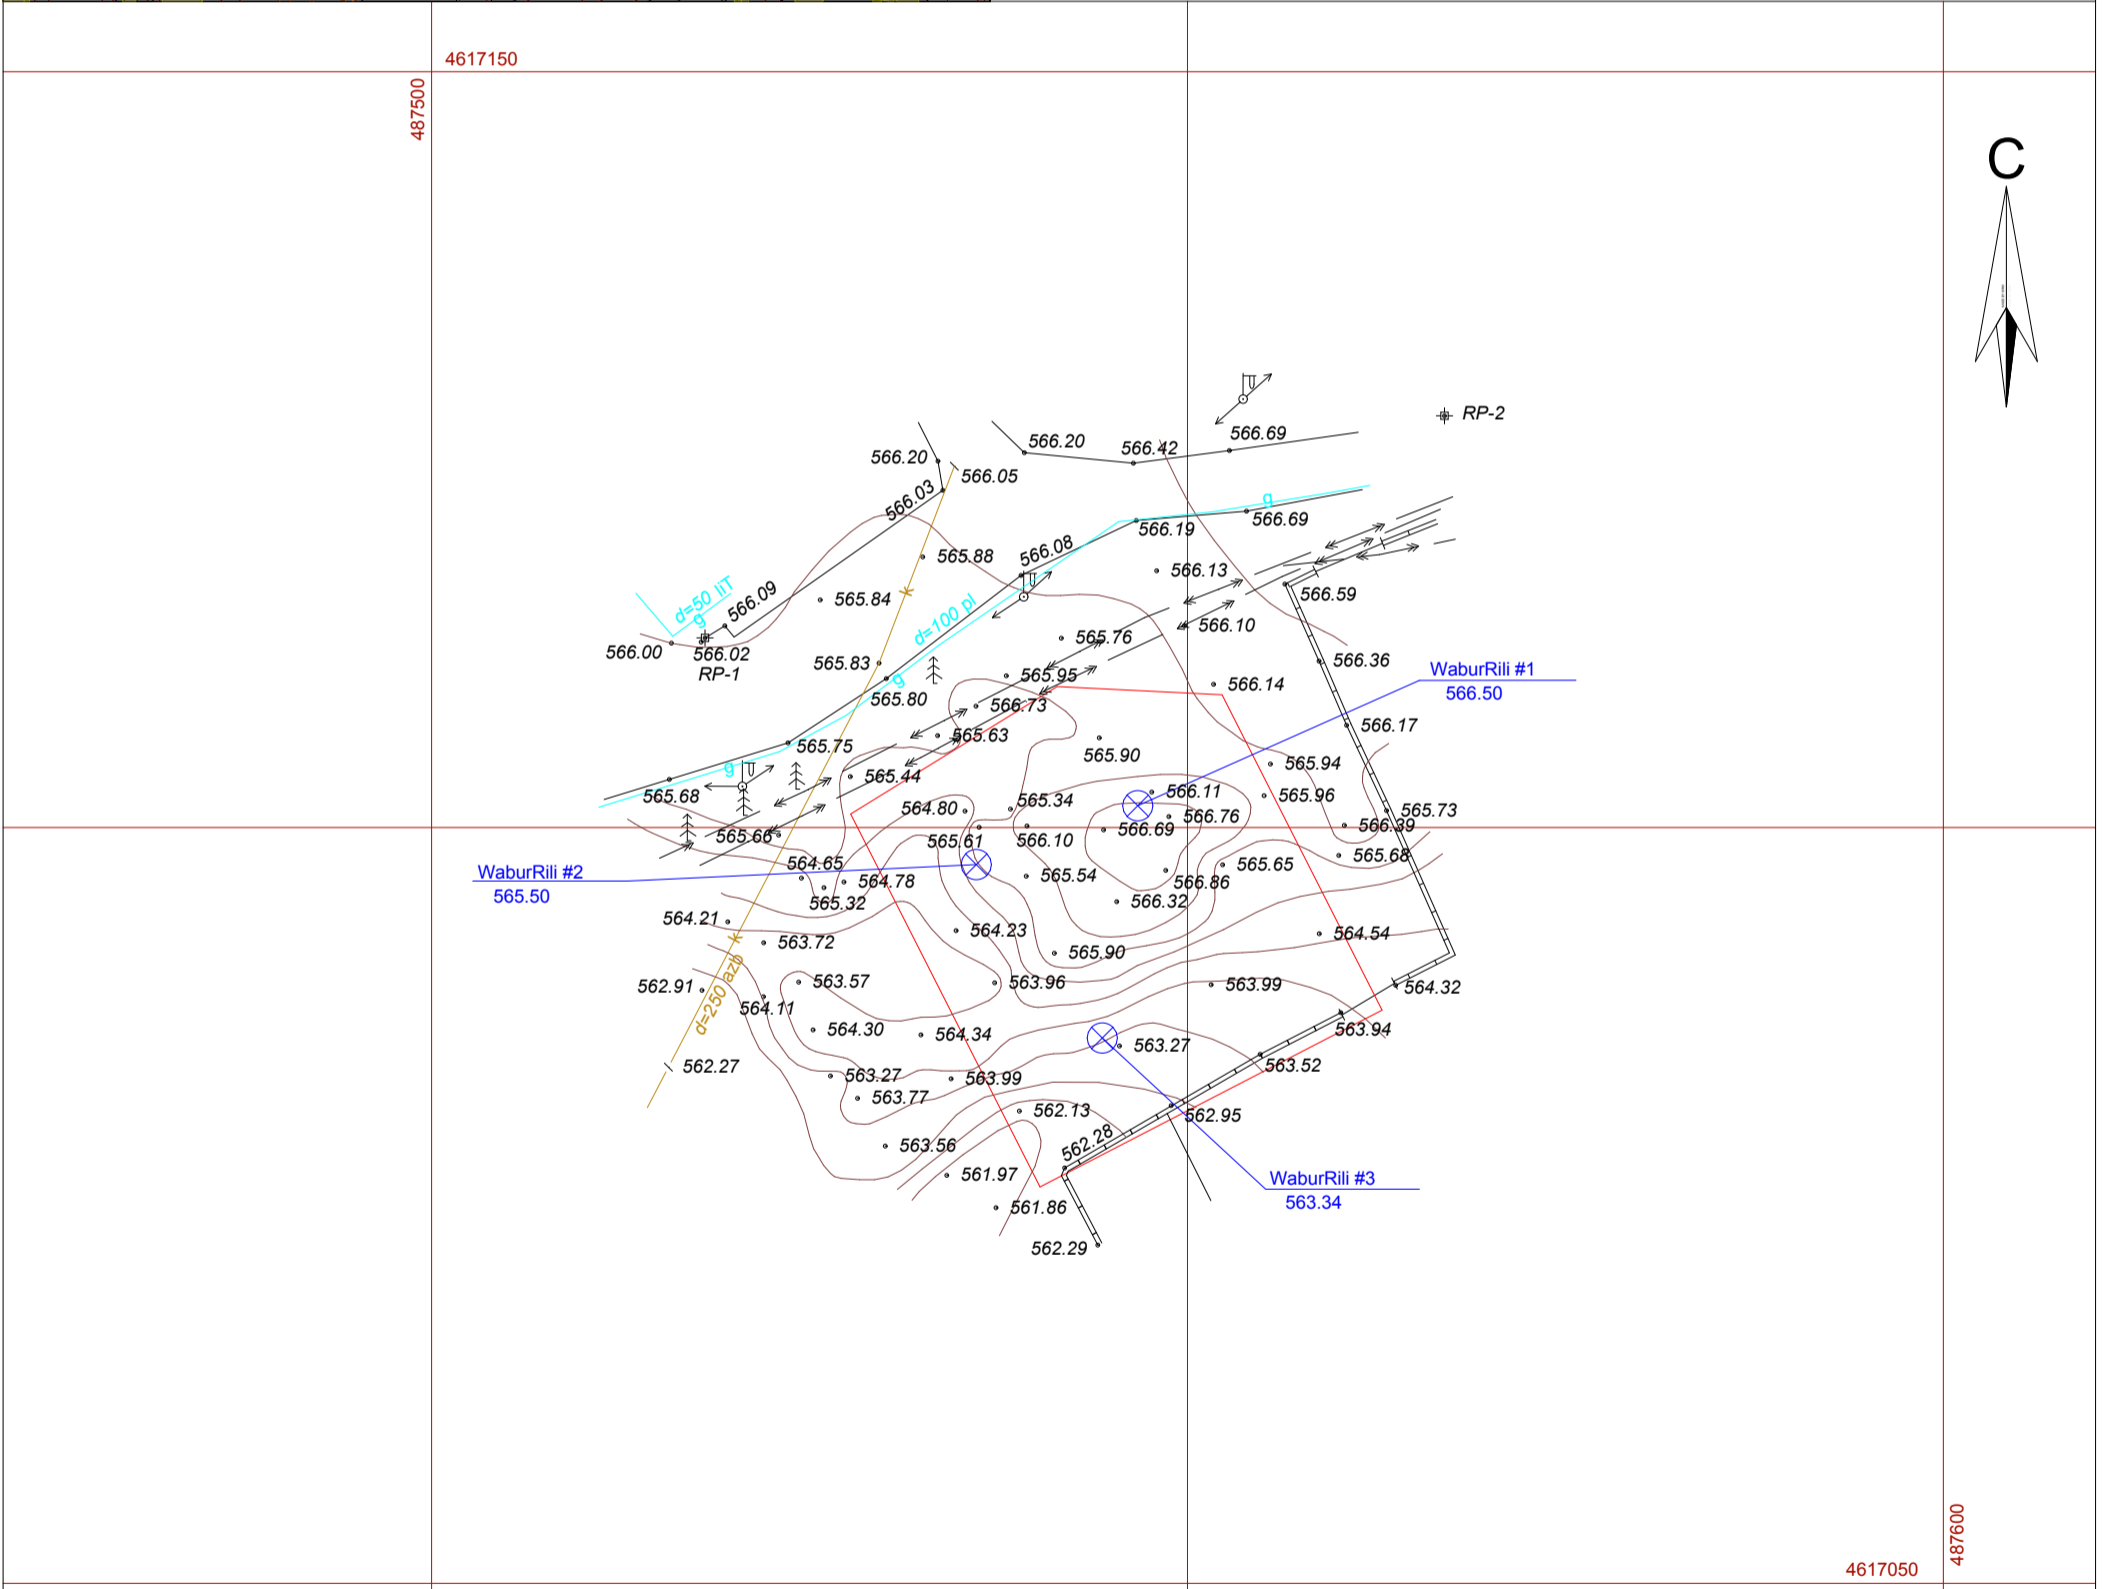

pirobiTi aRniSvnebi

WGS 1984 -is koordinatTa sistemis UTM proeqcia

qs	sacx. Senoba	—	xis Robe	w	wyalgayvaniloba
qa	arasacx. Senoba	—	Robe	g	gazi
	faruli	—	qvis kedeli	k	kanalizacia
	mSenebare Senoba	—	kedeli	san	saniaRvre
	satransfor. jixuri	—	flate	kg	kavSirgambuloba
	xeebi	—	rkinigza	Tg	el. qselebi
	gare ganaTeba	—	sameTvalyureo Webi		gaTboba
		—	el. gadamcemi xazi		

SeniSvna: 1) — nakveTis sazRvri (Tu igi aris naxazze) miTiTebulia damkveTis mier  
2) miwis samuSaoebis Sesrulebisas SeatyobineT komunikaciis warmomadgenlebs

S.p.s. "kirkitaZe da kompania"

(s/n4162940067)

pekinis q. #27/10 t: 37 46 49 mob: 8 99 56 22 76, faqsi: 37 23 00

L.T.D "KIRKITADZE & COMPANY"

pekinis str. N 27/10 tel: 37 46 49 mob: 8 99 56 22 76, fax: 37 23 00

www.kirkitadze.ge

kirkitadze@mail.ru

direqtori:		kirkitaZe r.
azoma:		jambaziSvili b.
daxaza:		ziraqaSvili T.
geologia:		sarajiSvili g.
damkveTi:		Sps "alfas biznes jgufi"
maStabi: 1:500		01.08.2014w.